

REMARQUES:

Représentation du mobilier (cuisine / équipements sanitaires,...) à titre indicatif

LES RADIATEURS PEUVENT FAIRE L'OBJET D'UN CHANGEMENT DE POSITIONNEMENT ET/OU DE DIMENSIONNEMENT SUIVANT

ÉTUDES TECHNIQUES

Les faux-plafonds seront implantés en fonction de l'étude de ventilation

SCHEMA DE PASSAGE DES GAINES DE VENTILATION DONNE A TITRE INDICATIF

Local techn. - buanderie : aménagements à titre indicatif, les aménagements finaux peuvent varier et sont au choix de l'exécution suivant études.

Les cotes sont données à titre indicatif et peuvent varier suivant les adaptations techniques du chantier

Représentation des châssis à titre indicatif

CE PLAN ANNULE ET REMPLACE LE PLAN N° :
144

LIXON
ENTRÉ LE : 03/10/2025
N° MATRICULE
B.2292/156

PLAN INDICATIF DES FINITIONS

B2292
"THE NEST" - WAVRE

PROPRIETAIRE

INVENDU

APPARTEMENT

n°63/3 (C1)

2 CH. ETAGE 1

PARKING

P. EXT :

PLAN N° 1/2

ARCHI EXE

02-10-2025

LIXON
PROMOTION

LY - 10/02/2025 - Cloisons
LY - 12/03/2025 - GYPROC
DUV - 20/05/25 - DF + FP
DUV - 07/08/25 - réunion Gyproc du 05/08 + Radiateurs
DUV - 02/10/25 - Revêtements sols/murs - Sanitaires - Cuisines-
prépa pro - portes - Rad SS

SOLS: CHAMBRES/HALL DE NUIT

Parquet semi-massif LALEGNO

Format 120 x 15cm

INVISIBLE

+ PLINTHES en Polystyrène
blanches 58mm (MILLFLOOR)

SOLS: HALL D'ENTREE/SEJOUR/

CUISINE/SDD/BU/WC

Carrelage KEOPE GEO

Format 80 x 80cm

WHITE

Joints MAPEI ULTRACOLOR 111

+ PLINTHES en Polystyrène
blanches 58mm (MILLFLOOR)

MURS : SDD

REVOIR PARIS ATELIER WALL

Format 6.2 x 24 cm

BLANC DE LIN GLOSSY

* Joints BLANCS

* POSE HORIZONTALE DECALEE 1/2

* 3 PANS DE MUR (120+90+327 cm)

* PROFILE SCHLUTER BLANC

* TOUTE HAUTEUR

SDD:

SANITAIRES DE BASE

SAUF

CHOIX DANS LES OPTIONS:

° COLONNE DE DOUCHE THERMOSTATIQUE
SHOWERPIPE PAFFONI (y compris mitigeur)

° MEUBLE LAVABO DMOTION

L 100cm - VASQUE DECENTREE DROITE

2 TIROIRS - TON : ARGILE MAT

° MIROIR REFLET SENS L 100cm

RADIATEUR SDD:


SECHE SERVIETTE

PREPARATION + PEINTURE DE FINITION

MURS/PLAFONDS/PORTEs: OUI

PORTEs INTERIEUREs DE BASE

PORTEs D'ENTREE DE BASE

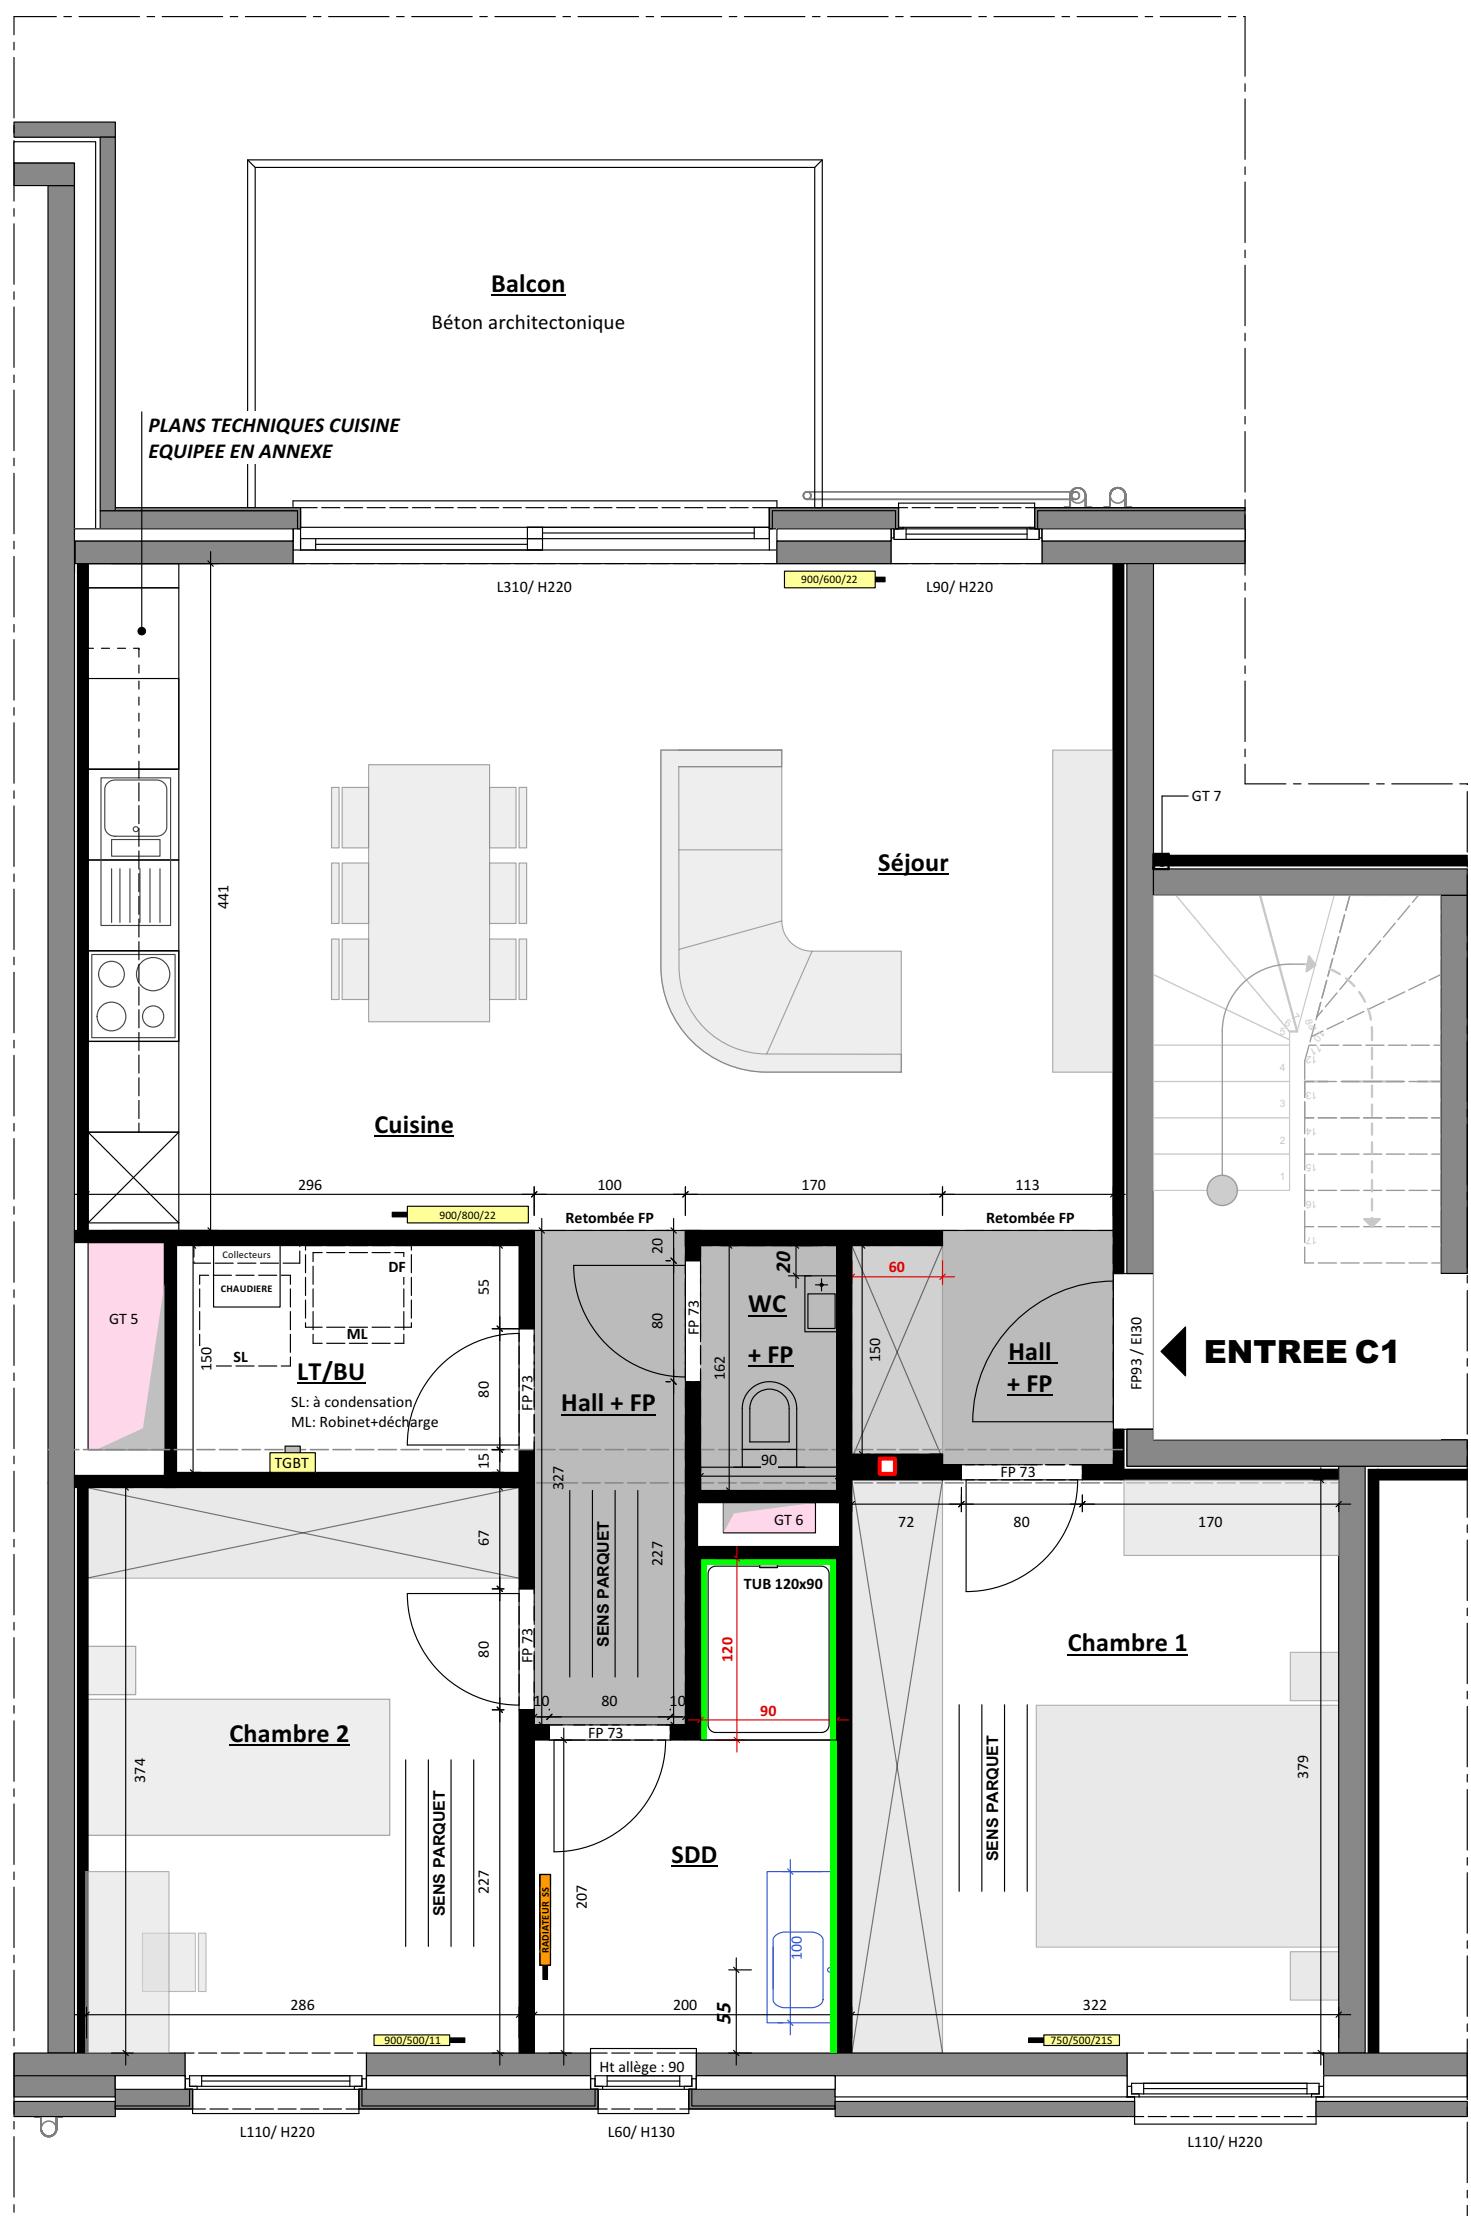

PLANS TECHNIQUES CUISINE EQUIPÉE / APPART. C1

Prises plan de travail: voir sur plan ELEC 2/2

Façades : BLANC NEIGE
Plan de travail : BLONDE OAK
Poignées: 451

Perspective: Projet LIXON-WAVRE
Cuisine linéaire/C1 - 686/2/13

Date : 02.10.2025

Remarque : Le dessin n'a qu'un caractère indicatif.




Page 1 / 1

Elévation: Projet LIXON-WAVRE
Cuisine linéaire/linéaire - 686/2/2 / Mur - 3

Date : 02.09.2025

Remarque : Le dessin n'a qu'un caractère indicatif.

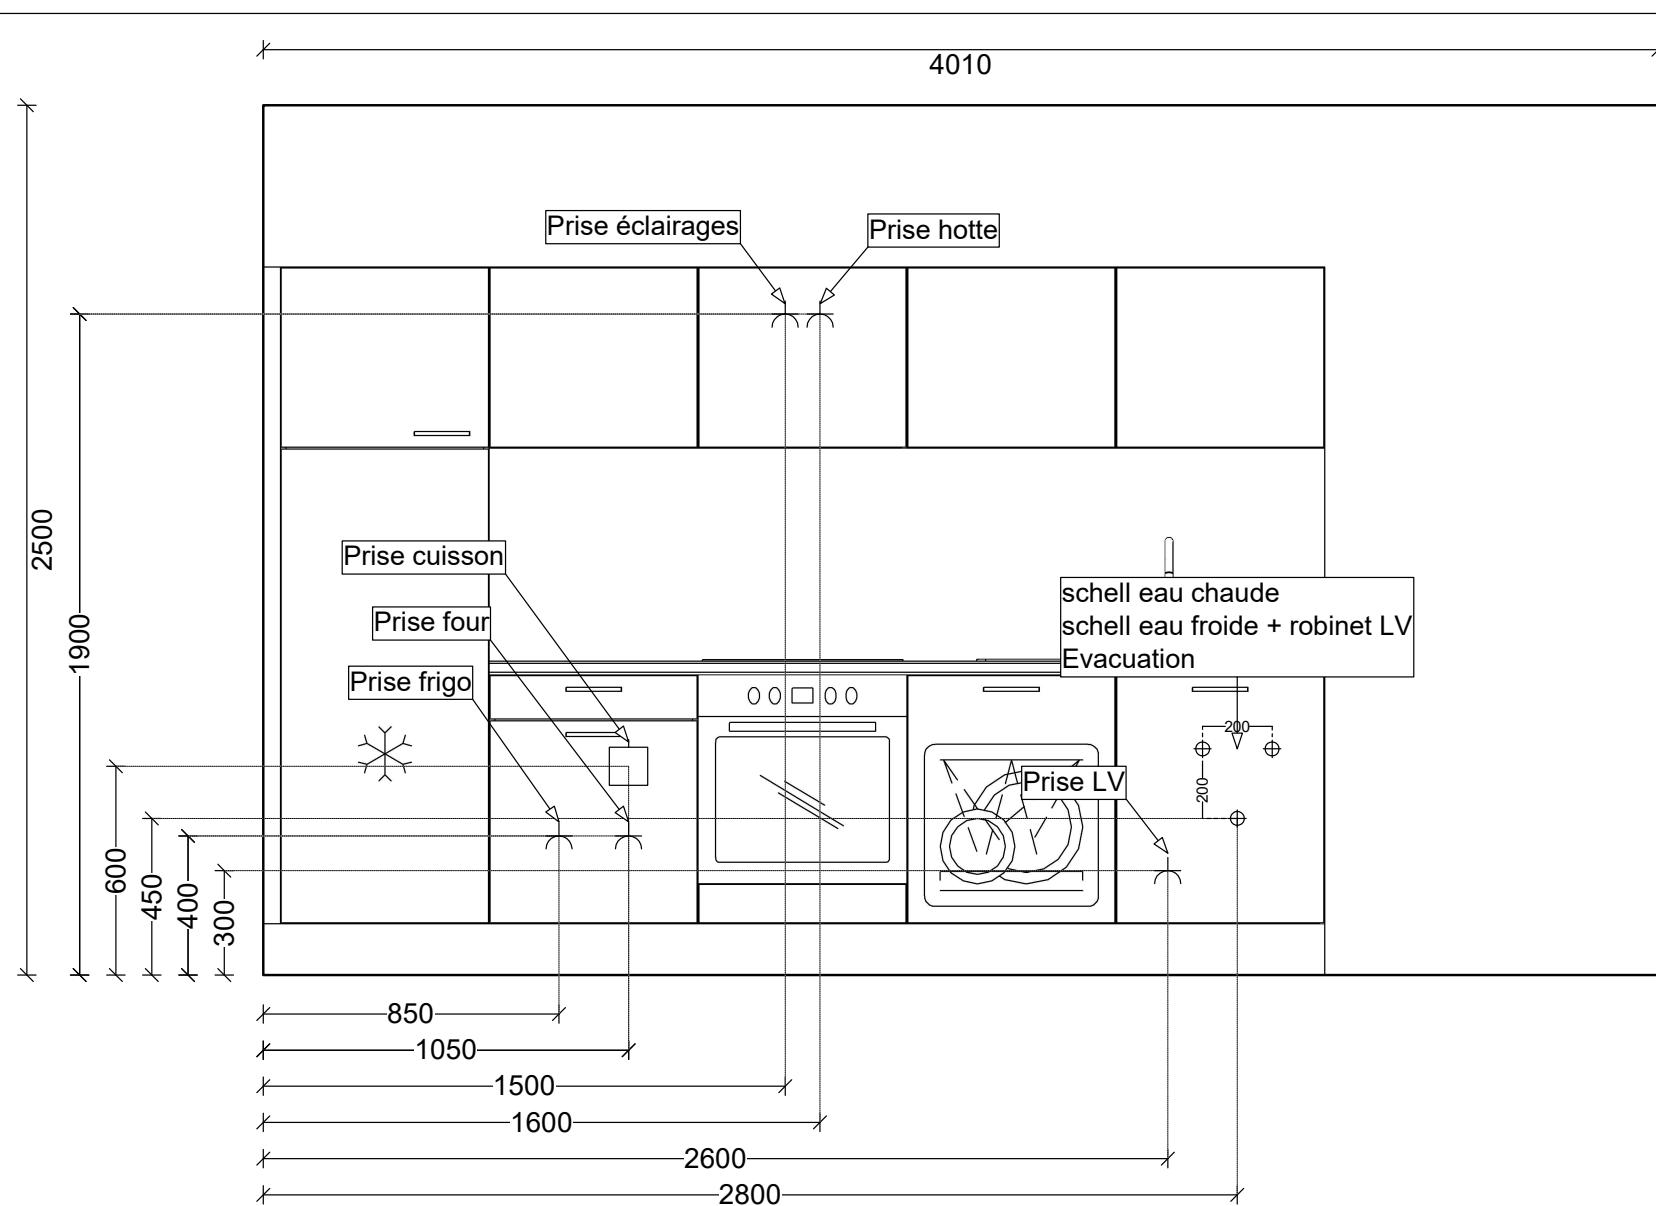

Page 1 / 1