

SOLS: TOUTES LES PIECES
Carrelage OLMA (effet bois)
Format 160 x 26cm
ID: 20.725 ROBLE NAT
Joints MAPEI ULTRACOLOR 133
POSE PARQUET
+ PLINTHES Polystyrène blanches 58mm (MILLFLOOR)

MURS : SDD
CARRELAGE DE BASE
Format 30 x 60 cm
BLANC MAT
*** Joints BLANCS**
*** POSE HORIZONTALE**
*** 1 PAN DE MUR (200 cm)**
+ 1 RETOUR DU TUB DE DOUCHE 90cm
*** PROFILE SCHLUTER BLANC**
*** TOUTE HAUTEUR**
+ Carrelage OLMA (effet bois)
Format 160 x 26cm

ID: 20.725 ROBLE NAT
Joints MAPEI ULTRACOLOR 133
*** POSE HORIZONTALE / PARQUET**
*** 1 PAN DE MUR (140 cm)**
*** TOUTE HAUTEUR**

SDD:
SANITAIRES DE BASE
SAUF
CHOIX DANS LES OPTIONS:
 ° TUB DE DOUCHE 140X90 cm
 ° PAROI DE DOUCHE WALK IN L 80cm
 ° COLONNE DE DOUCHE THERMOSTATIQUE SHOWERPIPE PAFFONI (y compris mitigeur)
 ° MEUBLE LAVABO DMOTION L 60cm - 2 TIROIRS TON BLANC BRILLANT
 ° MIROIR REFLET SENS L 60cm

RADIATEUR SDD:
SECHE SERVIETTE


PREPARATION + PEINTURE DE FINITION
MURS/PLAFONDS/PORTE: OUI

PORTES INTERIEURES DE BASE

PORTES D'ENTREE DE BASE

REMARQUES:
 Représentation du mobilier (cuisine / équipements sanitaires,...) à titre indicatif
LES RADIATEURS PEUVENT FAIRE L'OBJET D'UN CHANGEMENT DE POSITIONNEMENT ET/OU DE DIMENSIONNEMENT SUIVANT
ÉTUDES TECHNIQUES
 Les faux-plafonds seront implantés en fonction de l'étude de ventilation
SCHEMA DE PASSAGE DES GAINES DE VENTILATION DONNE A TITRE INDICATIF
 Local techn. - buanderie : aménagements à titre indicatif, les aménagements finaux peuvent varier et sont au choix de l'exécution suivant études.
 Les cotés sont données à titre indicatif et peuvent varier suivant les adaptations techniques du chantier
 Représentation des châssis à titre indicatif

PLAN INDICATIF DES FINITIONS			
PROPRIETAIRE	INVENDU		
APPARTEMENT	n°63/4 (D1)	2 CH.	ETAGE 1
PARKING	P. EXT :		
PLAN N° 1/2	ARCHI EXE	02-10-2025	
	LIXON PROMOTION		LY - 10/02/2025 - Cloisons LY - 12/03/2025 - GYPROC DUV - 10/04/2025 - Modif cloison BU/SDD DUV - 20/05/25 - DF + FP DUV - 07/08/25 - Réunion Gyproc du 05/08 - Radiateurs DUV - 03/09/25 - Modif cuisine + Doublage GT8 DUV - 02/10/25 - Revêtements sols/mur - Sanitaires - Cuisine- prépa pro - portes

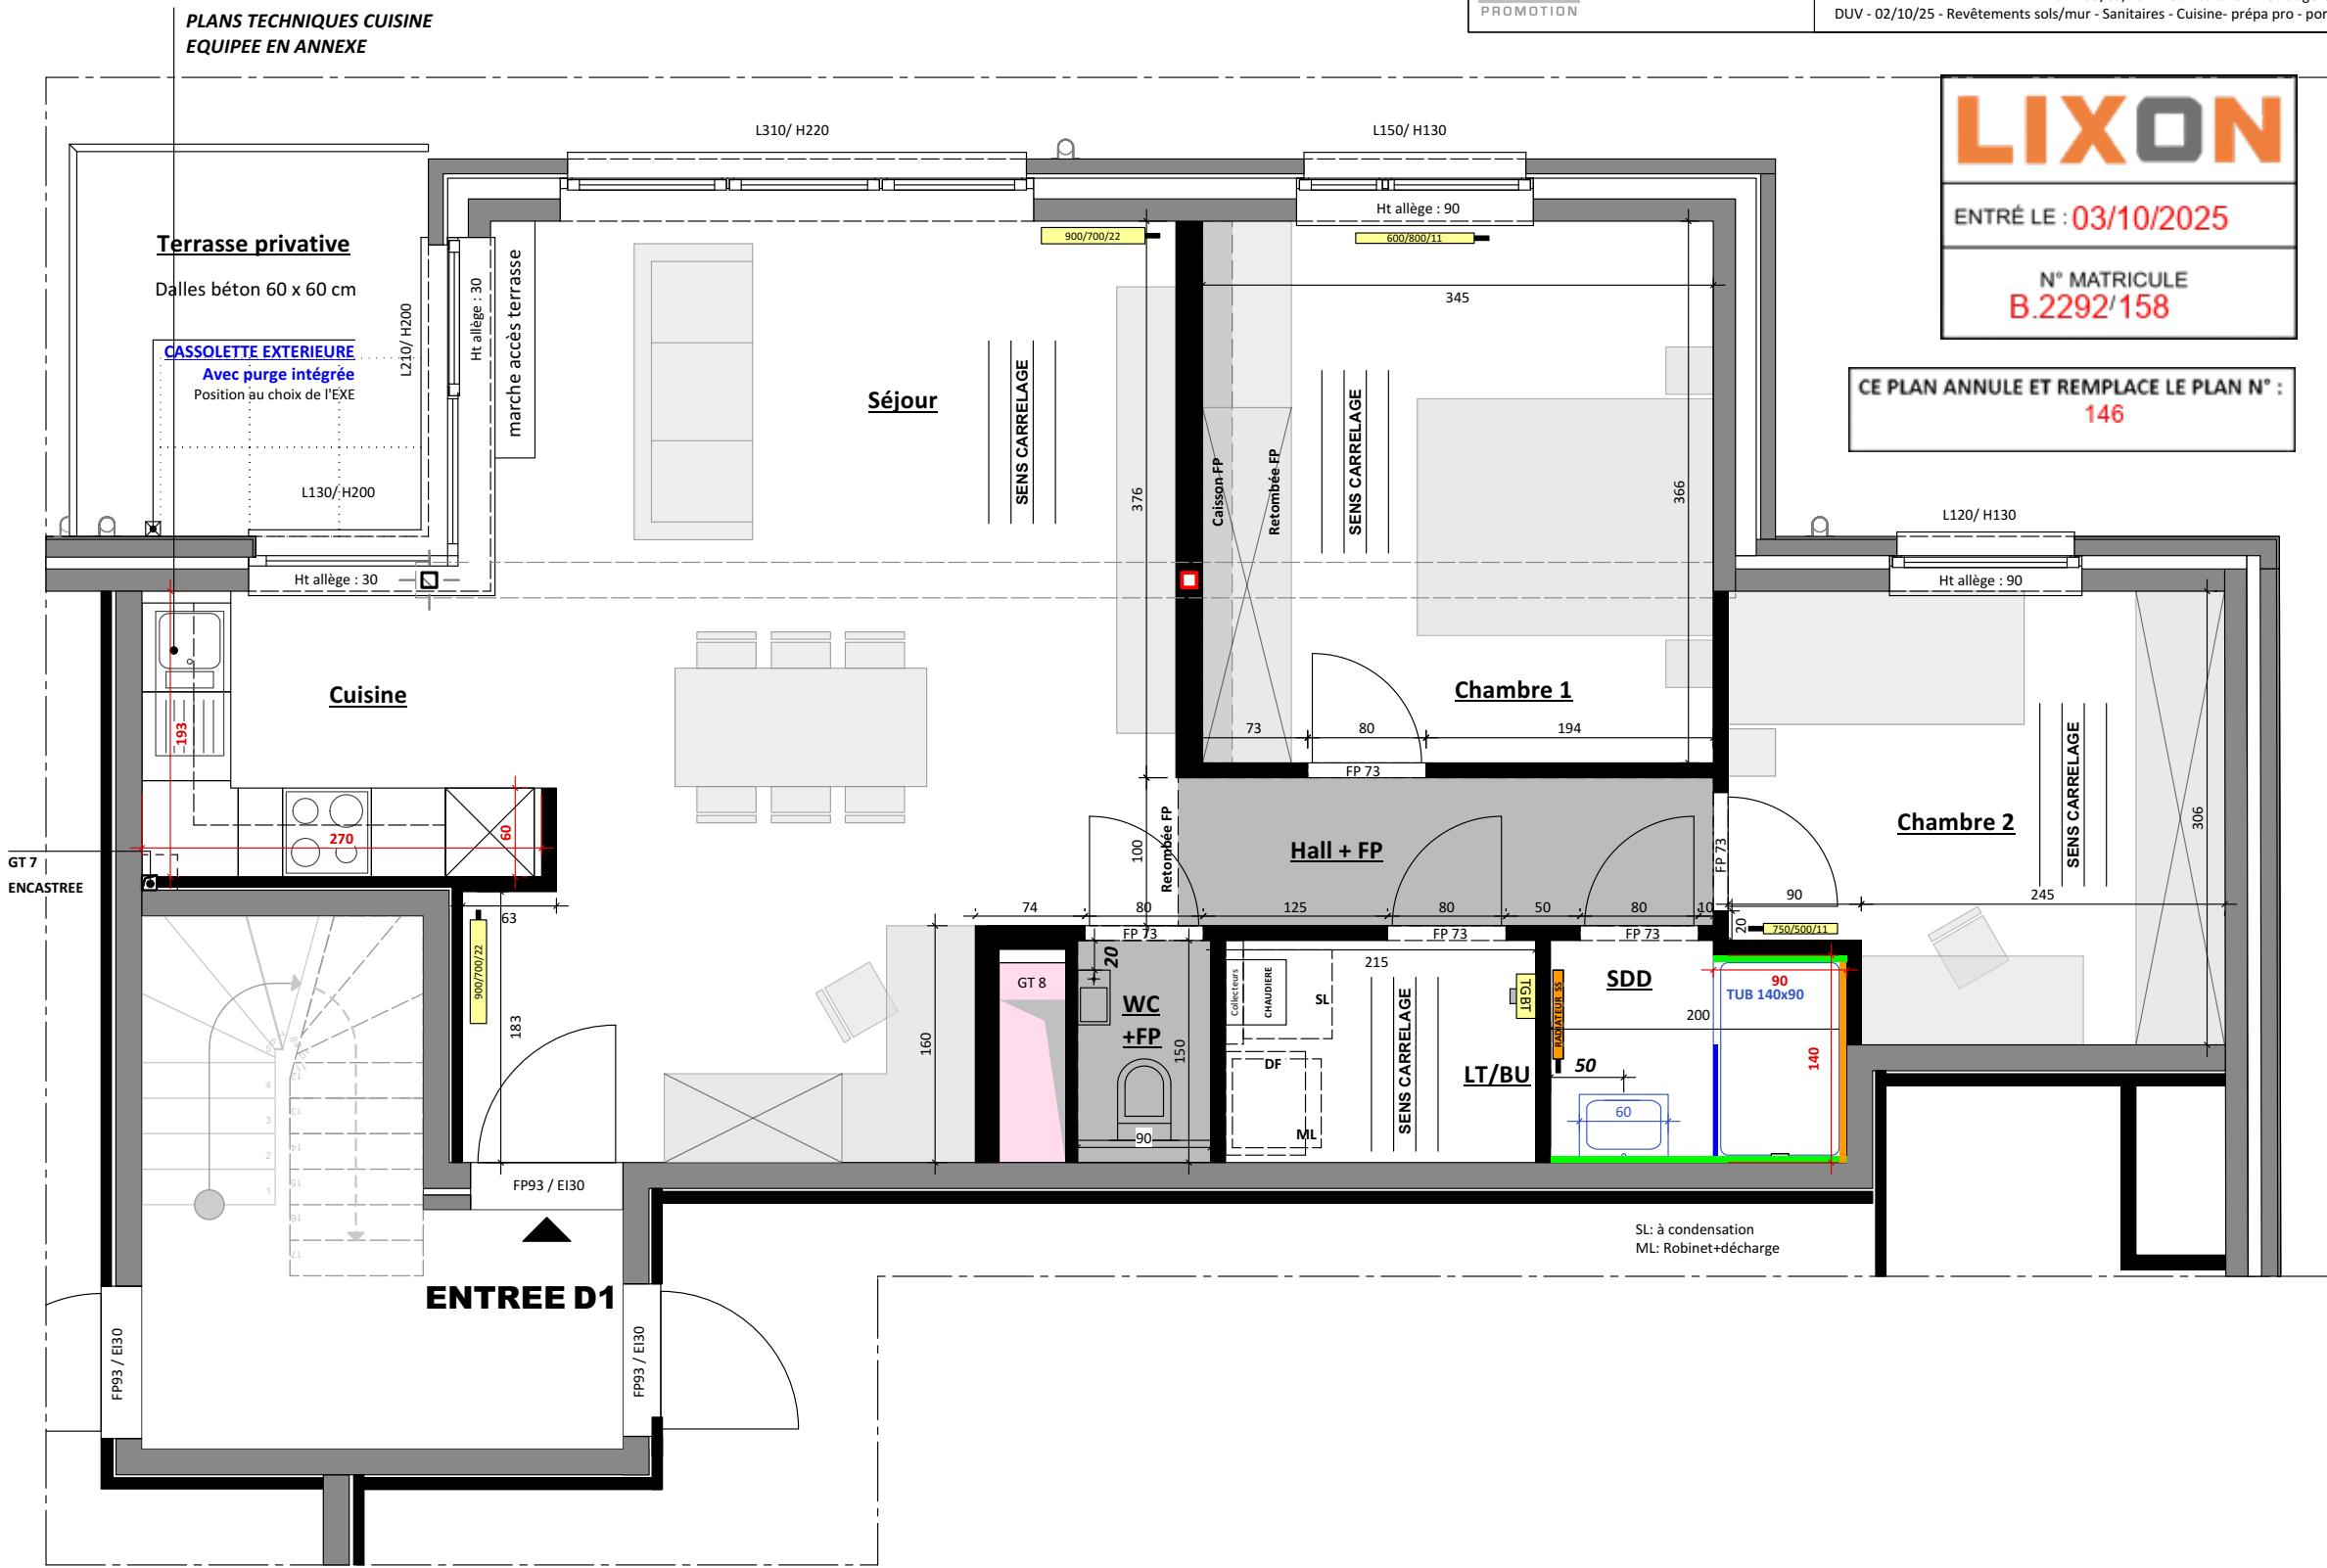

REMARQUES:
Représentation du mobilier (cuisine / équipements sanitaires,...) à titre indicatif
LES RADIATEURS PEUVENT FAIRE L'OBJET D'UN CHANGEMENT DE POSITIONNEMENT ET/OU DE DIMENSIONNEMENT SUIVANT
ÉTUDES TECHNIQUES
Les faux-plafonds seront implantés en fonction de l'étude de ventilation
SCHEMA DE PASSAGE DES GAINES DE VENTILATION DONNÉ A TITRE INDICATIF
Local techn. - buanderie : aménagements à titre indicatif, les aménagements finaux peuvent varier et sont au choix de l'exécution suivant études.
Les côtes sont données à titre indicatif et peuvent varier suivant les adaptations techniques du chantier
Représentation des châssis à titre indicatif


LEGENDE


LEGENDE	SPOT BLANC LED dans faux-plafond	
	 Arrivée élec. pour point lumineux (plafond)	 SL Prise simple monophasée pour séchoir
	 Arrivée élec. pour applique murale	 ML Prise simple monophasée pour machine à laver
	APPAREILS D'ECLAIRAGE NON FOURNIS	 Boiler Alimentation boiler
	 Interrupteur double direction	 V Vidéophone avec ouvre-porte électrique
	 Interrupteur simple direction	 P Parlophone avec ouvre-porte électrique
	 Interrupteur avec témoin lumineux	 T Thermostat d'ambiance
	 Interrupteur triple direction	 G Sonnerie d'entrée
	 Prise simple monophasée	 DF DéTECTEUR de fumée
	 Prises doubles monophasées	 TD Tableau divisionnaire
	 Prise TV ou TELEPH	 TDV Goulettes de départ pour TELEPH / TELEDIS.
	 CH. Alimentation chaudière	- HAUTNES DONNEES PAR RAPPORT AU NIV. INTERIEUR FINI
	 Alimentation Volet motorisé	- SANS INDICATIONS DE HAUTEUR; PRISES = NIVEAU "PLINTHES"
		- PRISES DOUBLES OU TRIPLES = PRISES HORIZONTALES
		- PRISE(S) CENTREE(S) VERTICAMENTE SUR INTERRUPTEUR(S)
		- TOUTES LES COTES ELEC. (prises, PL,...) SONT DES COTES "+/-"

PLAN INDICATIF DES FINITIONS

B2292
"THE NEST " - WAVRE

PROPRIETAIRE	INVENDU		
APPARTEMENT	n°63/4 (D1)	2 CH.	ETAGE 1
PARKING	P. EXT :		
PLAN N° 2/2	ELEC EXE		02-10-2022
 LIXON PROMOTION	LY - 12/03/2025 - E DUV - 22/08/2025 - Elec EXE PART DUV - 03/09/25 - Modif cuisine + Doublage C DUV - 02/10/2025 - Elec EXE - Ajout vidéopho		

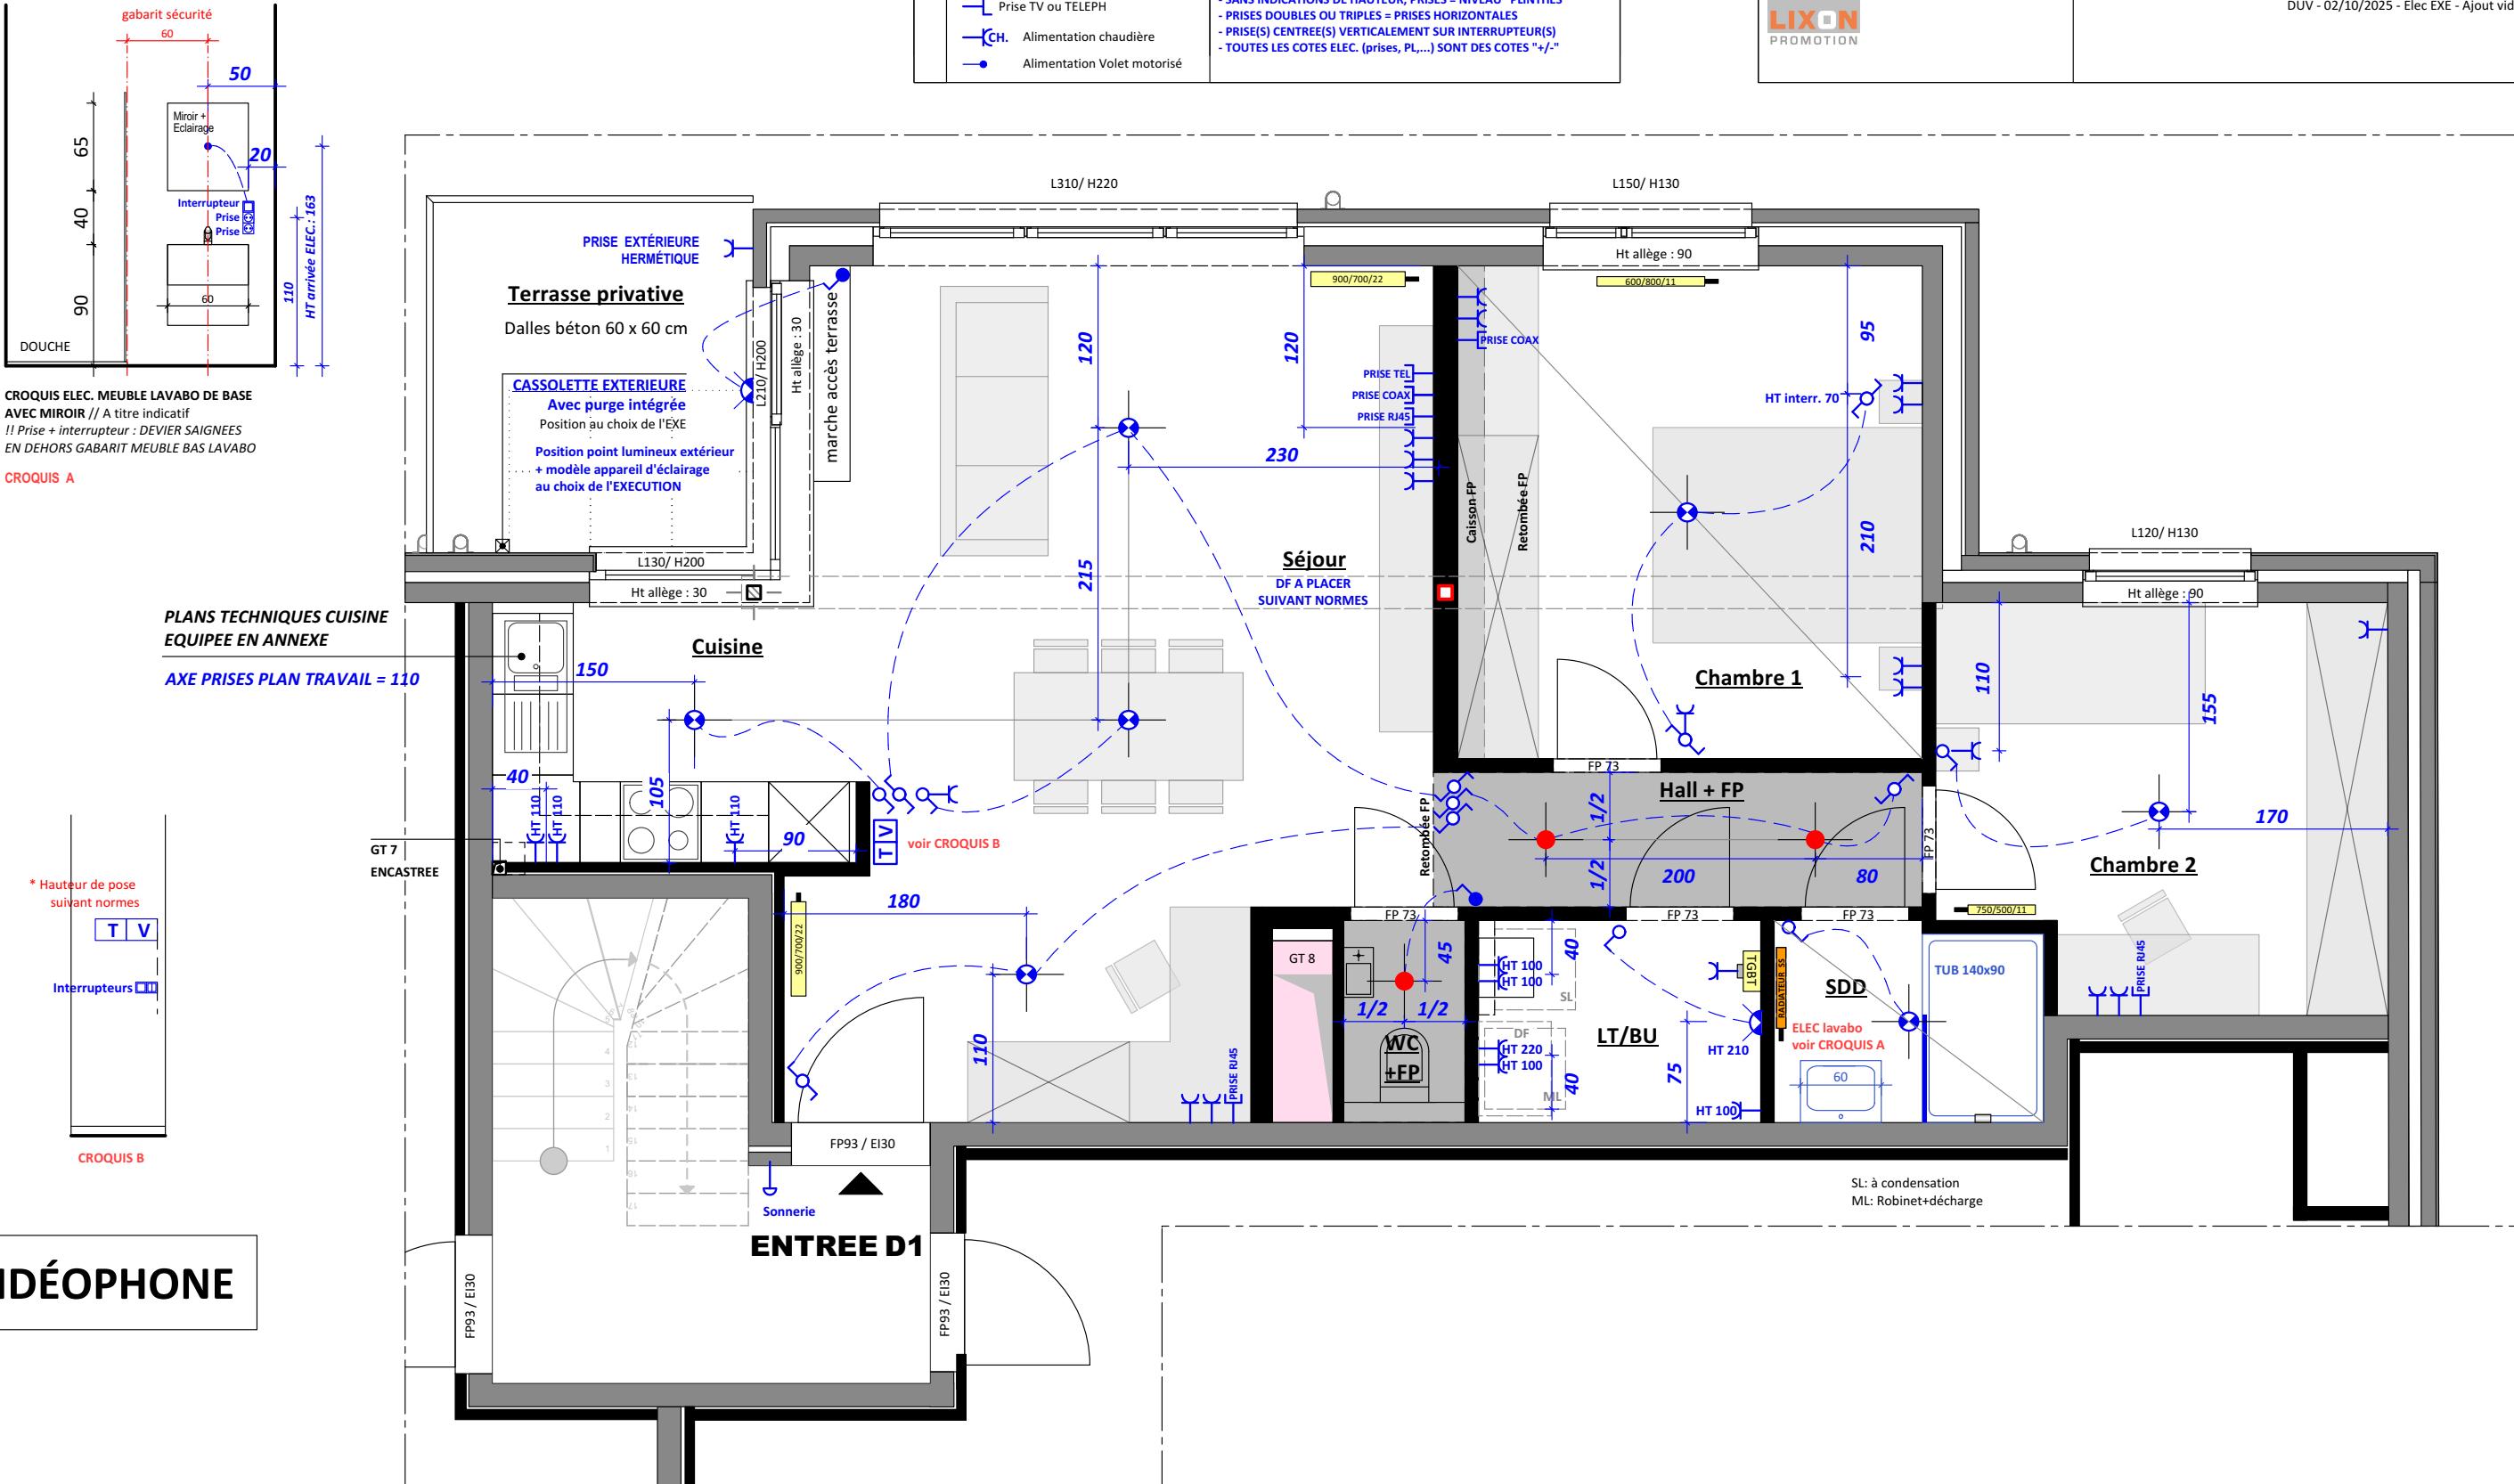

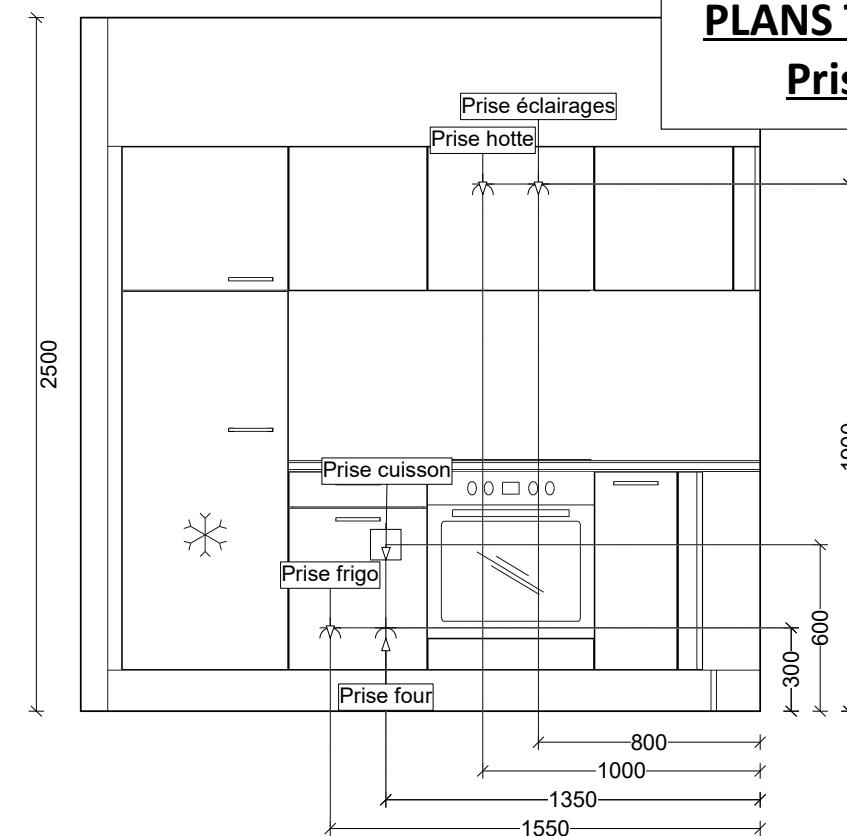


PLANS TECHNIQUES CUISINE EQUIPEE / APPART. D1

Prises plan de travail: voir sur plan ELEC 2/2

Façades : BLANC NEIGE
Plan de trav. : MADEIRA NATURA
Poignées: 451

Page 1 / 1

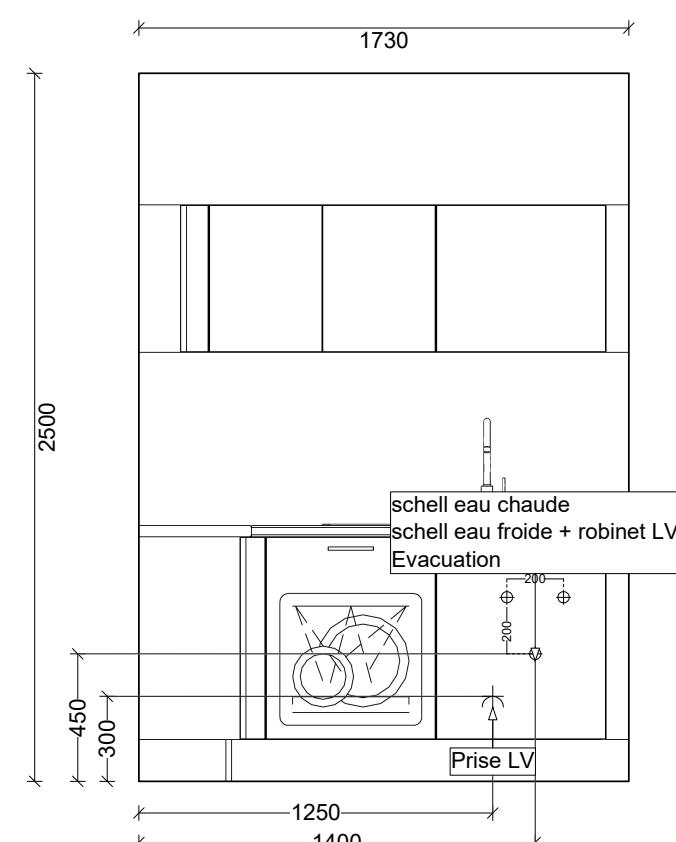

Page 1 / 1



Page 1 / 1