

FOREST village

APPARTEMENT A5 1.1

Etage
Verdieping

1

Surf. brute app.
Bruto opp. app.

89,7 m²

Chambres
Kamers

2


Surf. terrasse
Opp. terras

27,8 m²

SITUATION



Rue des Carburants


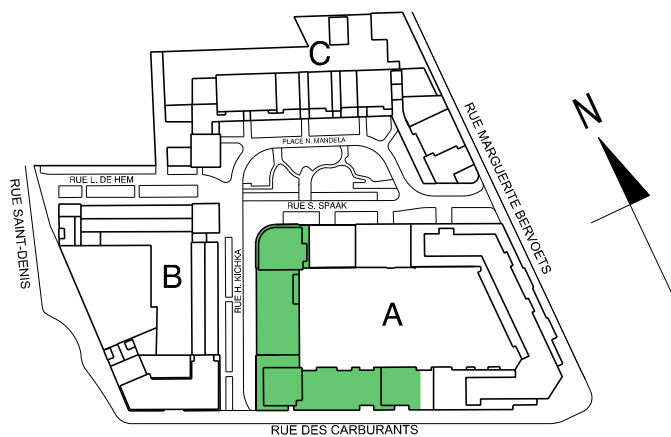


Bouygues Immobilier
BELGIUM

SYMETRY

WWW.SYMETRY.BE

Date: 05 05 2023

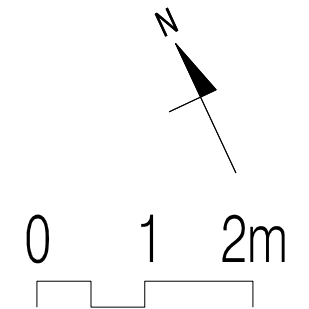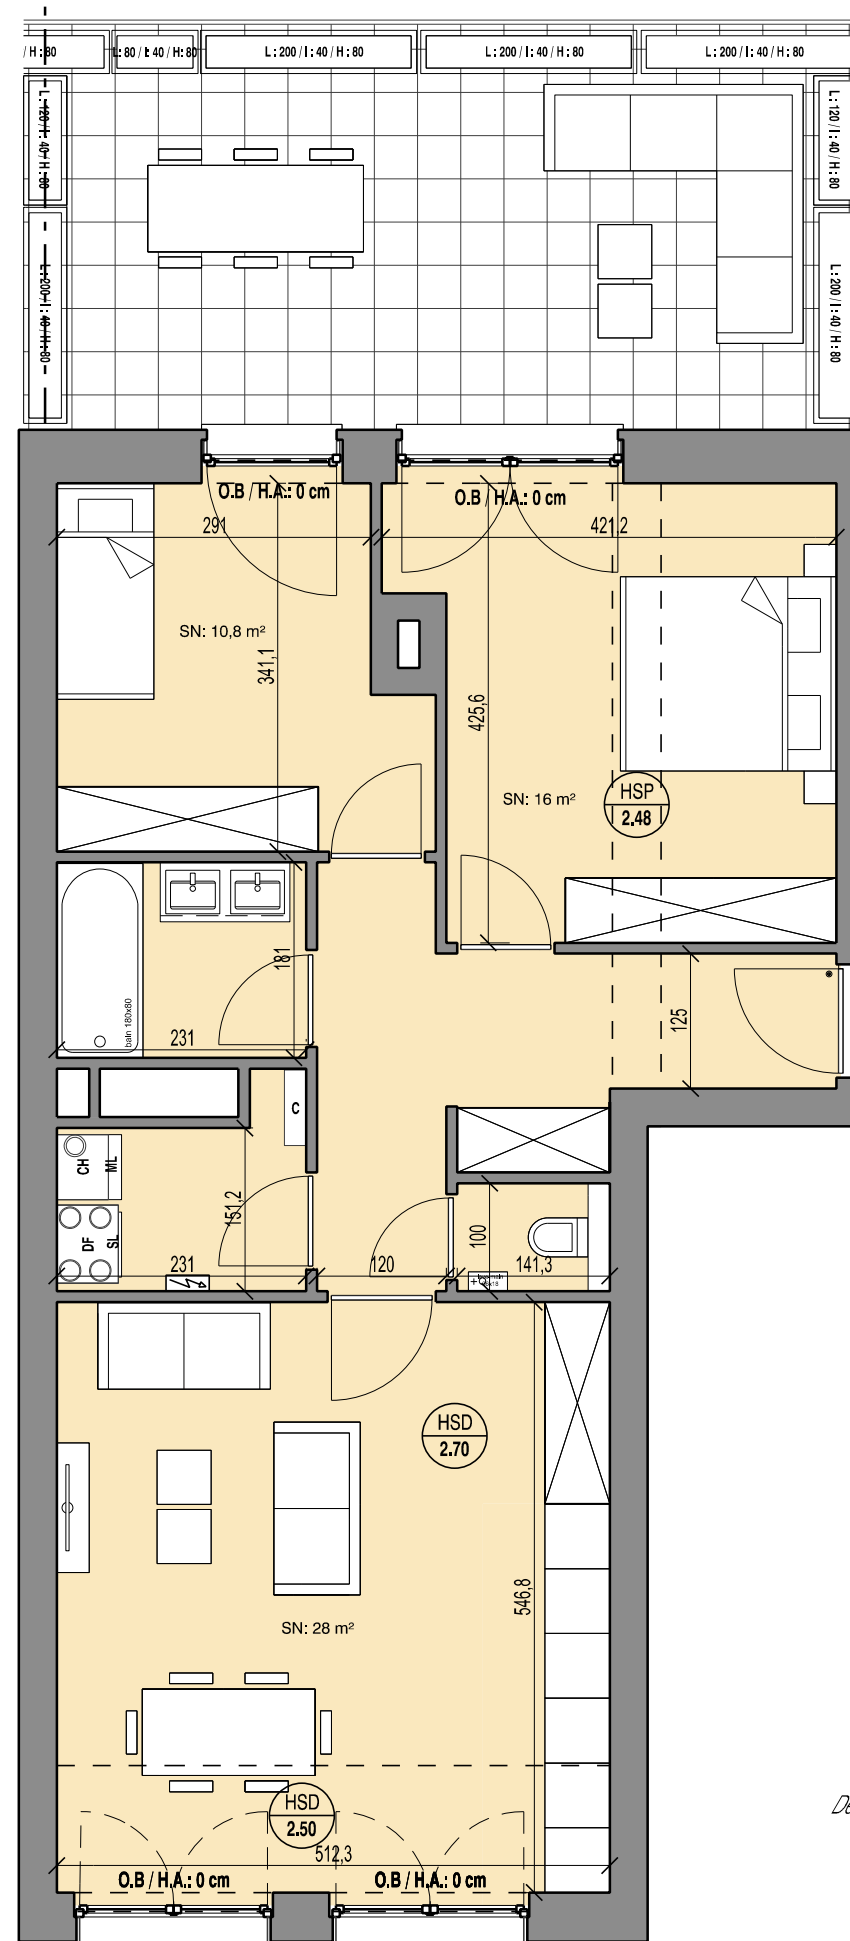

LEGENDE

Revêtement de sol / Vloeren	
Rangement / Berging	
Groupe double-flux / Balansventilatie	
Chaudière / Kettlel	
Hauteur sous dalle / hoogte onder plaat	H.S.D
Hauteur sous poutre / hoogte onder balk	H.S.P
Hauteur allège / vensterhoogte	H.A.
Châssis oscillo-battant / draaikip ramen	O.B.
Machine à laver / séchoir Was-en droogmachine	ML / SL
Tableau EL / Elektrische bord	
Surface nette / Netto oppervlak	SN
Collecteurs / collectoren	

Des modifications sont susceptibles d'être apportées en fonction des nécessités de réalisations.
Sont transmis à titre indicatif: cotations des locaux; divisions châssis; plan de cuisine.
Le mobilier, y.c. rangements, est dessiné à titre d'illustration

Wijzigingen ten gevolge van uitvoeringsreizen zijn mogelijk.
Zijn louter informatief: afmetingen lokalen; raamverdeling; plan keukens.
De meubelring en kasten zijn getekend als mogelijke inrichting.