

FOREST village

APPARTEMENT A6 1.3

Etage
Verdieping

1

Surf. brute app.
Bruto opp. app.

90,2 m²


Chambres
Kamers

2


Surf. terrasse
Opp. terras

31,3 m²

SITUATION

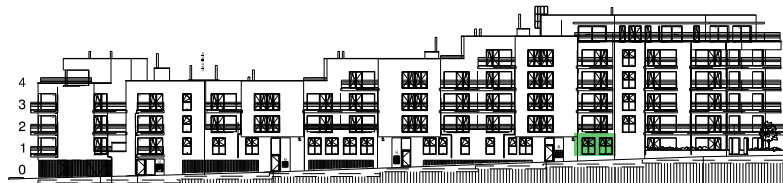

Rue des Carburants

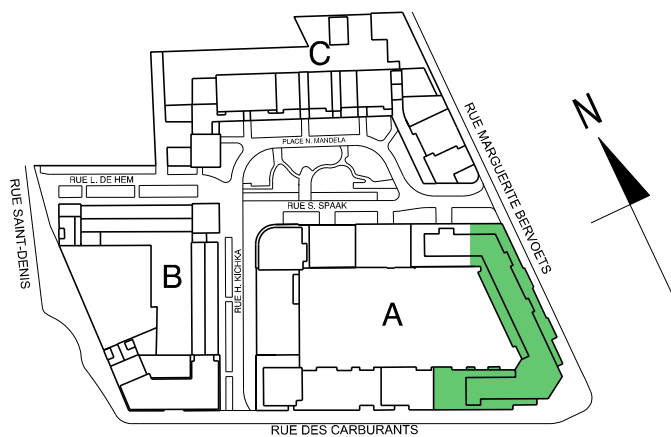



Bouygues Immobilier
BELGIUM

SYMETRY

WWW.SYMETRY.BE

Date: 21 11 2025

PLAN TECHNIQUE DE COMMERCIALISATION

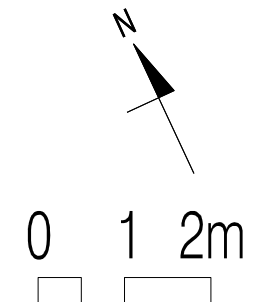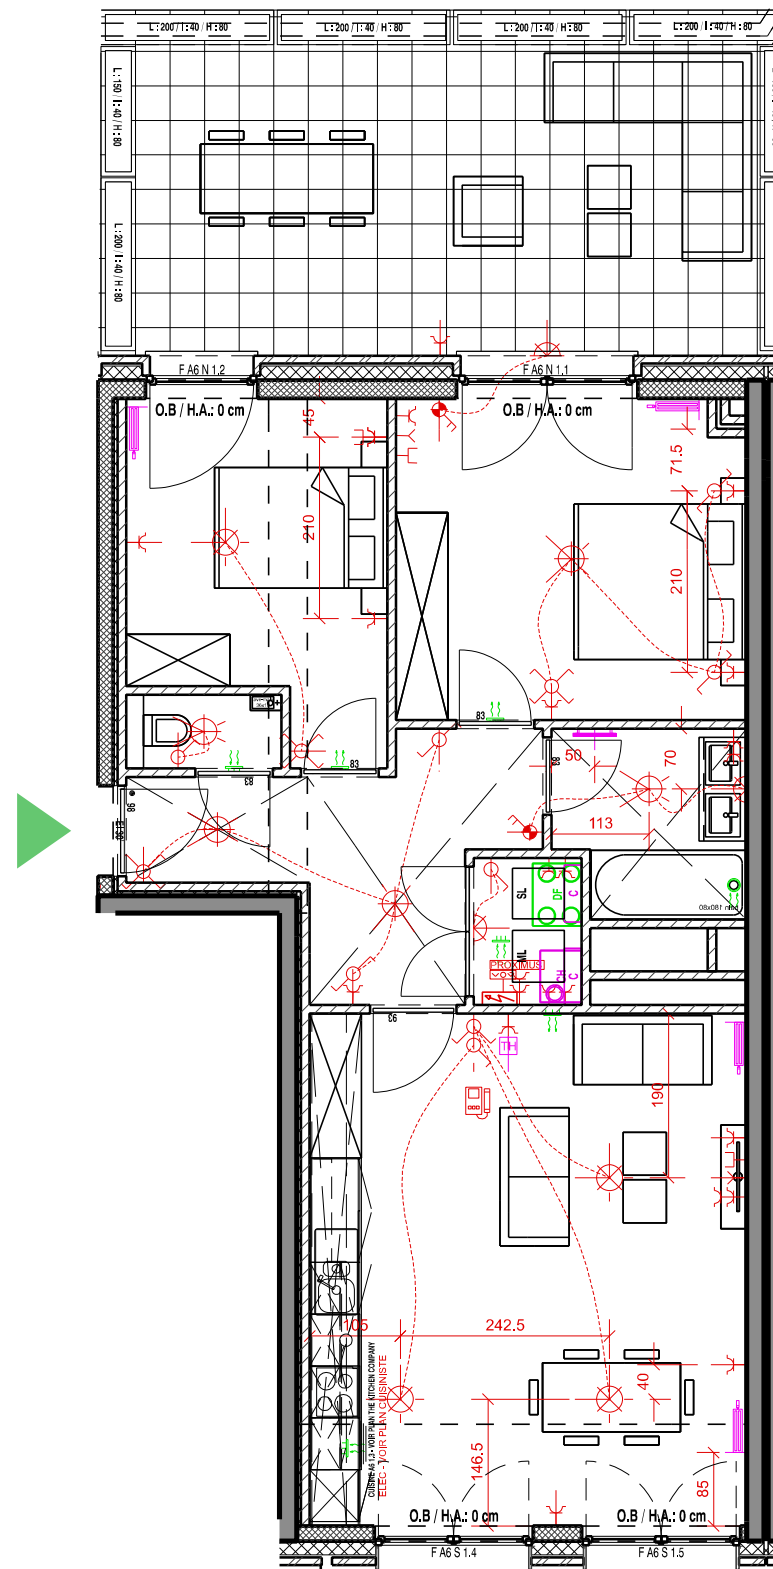

LEGENDE

Faux-plafond / Verlaagd plafond	
Rangement / Berging	
Hauteur sous-plafond / Vrij hoogte	H.S.P
Hauteur allège / vensterhoogte	H.A.
Châssis oscillo-battant / draaikip ramen	O.B.
Chaudière / Ketal	
Collecteurs / collectoren	
Thermostat / thermostaat	
Radiateur / radiator	
Sèche-serviette / handdoekdroger	
Tableau électrique / Elektrische bord	
Points lumineux / Verlichtingspunt	
Interrupteur / Schakelaar	
Prise simple / Enkele opname	
Prise RJ45 / Stopcontact RJ45	
Prise COAX / Stopcontact COAX	
Vidéo parlophonie intérieur / Binnenhuis parlofoon	
Groupe double-flux / Balansventilatie	
Bouche de pulsion / toevoermonden	
Bouche d'extraction / Afvoermonden	

Des modifications sont susceptibles d'être apportées en fonction des nécessités de réalisations.
Sont transmis à titre indicatif: cotations des locaux; divisions châssis; plan de cuisine.
Le mobilier, y.c. rangements, est dessiné à titre d'illustration

Wijzigingen ten gevolge van uitvoeringsisen zijn mogelijk.
Zijn louter informatief: afmetingen lokalen; raamverdeling; plan keukens.
De meubelring en kasten zijn getekend als mogelijke inrichting.