

APPARTEMENT A6 3.2

Etage
Verdieping

3

Surf. brute app.
Bruto opp. app.

52,1 m²


Chambres
Kamers

0


Surf. terrasse
Opp. terras

/


SITUATION

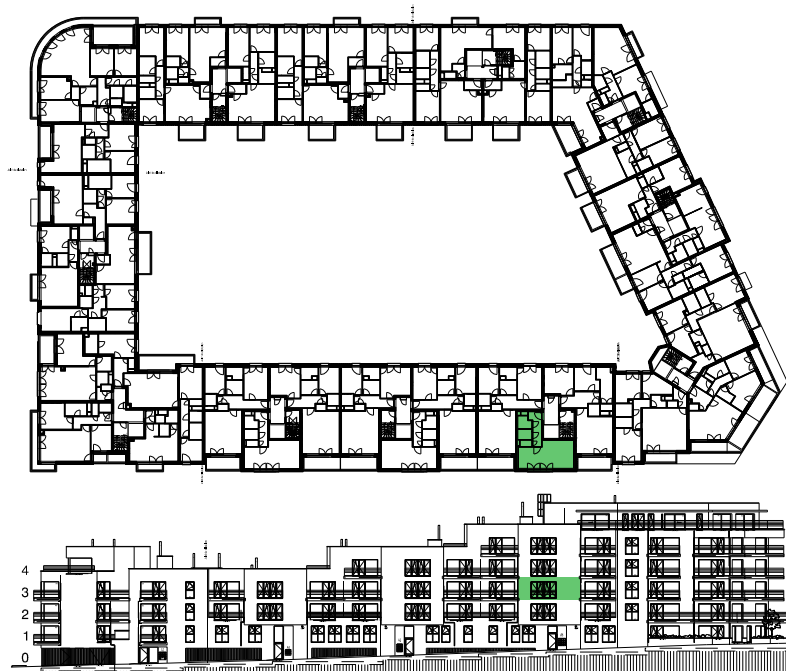

Rue des Carburants

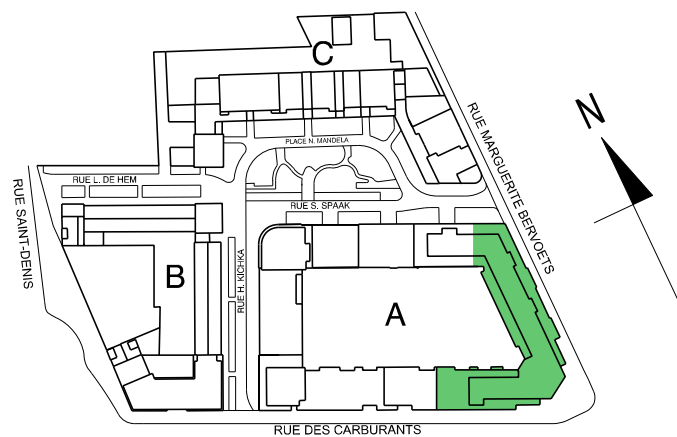

PLAN TECHNIQUE DE COMMERCIALISATION

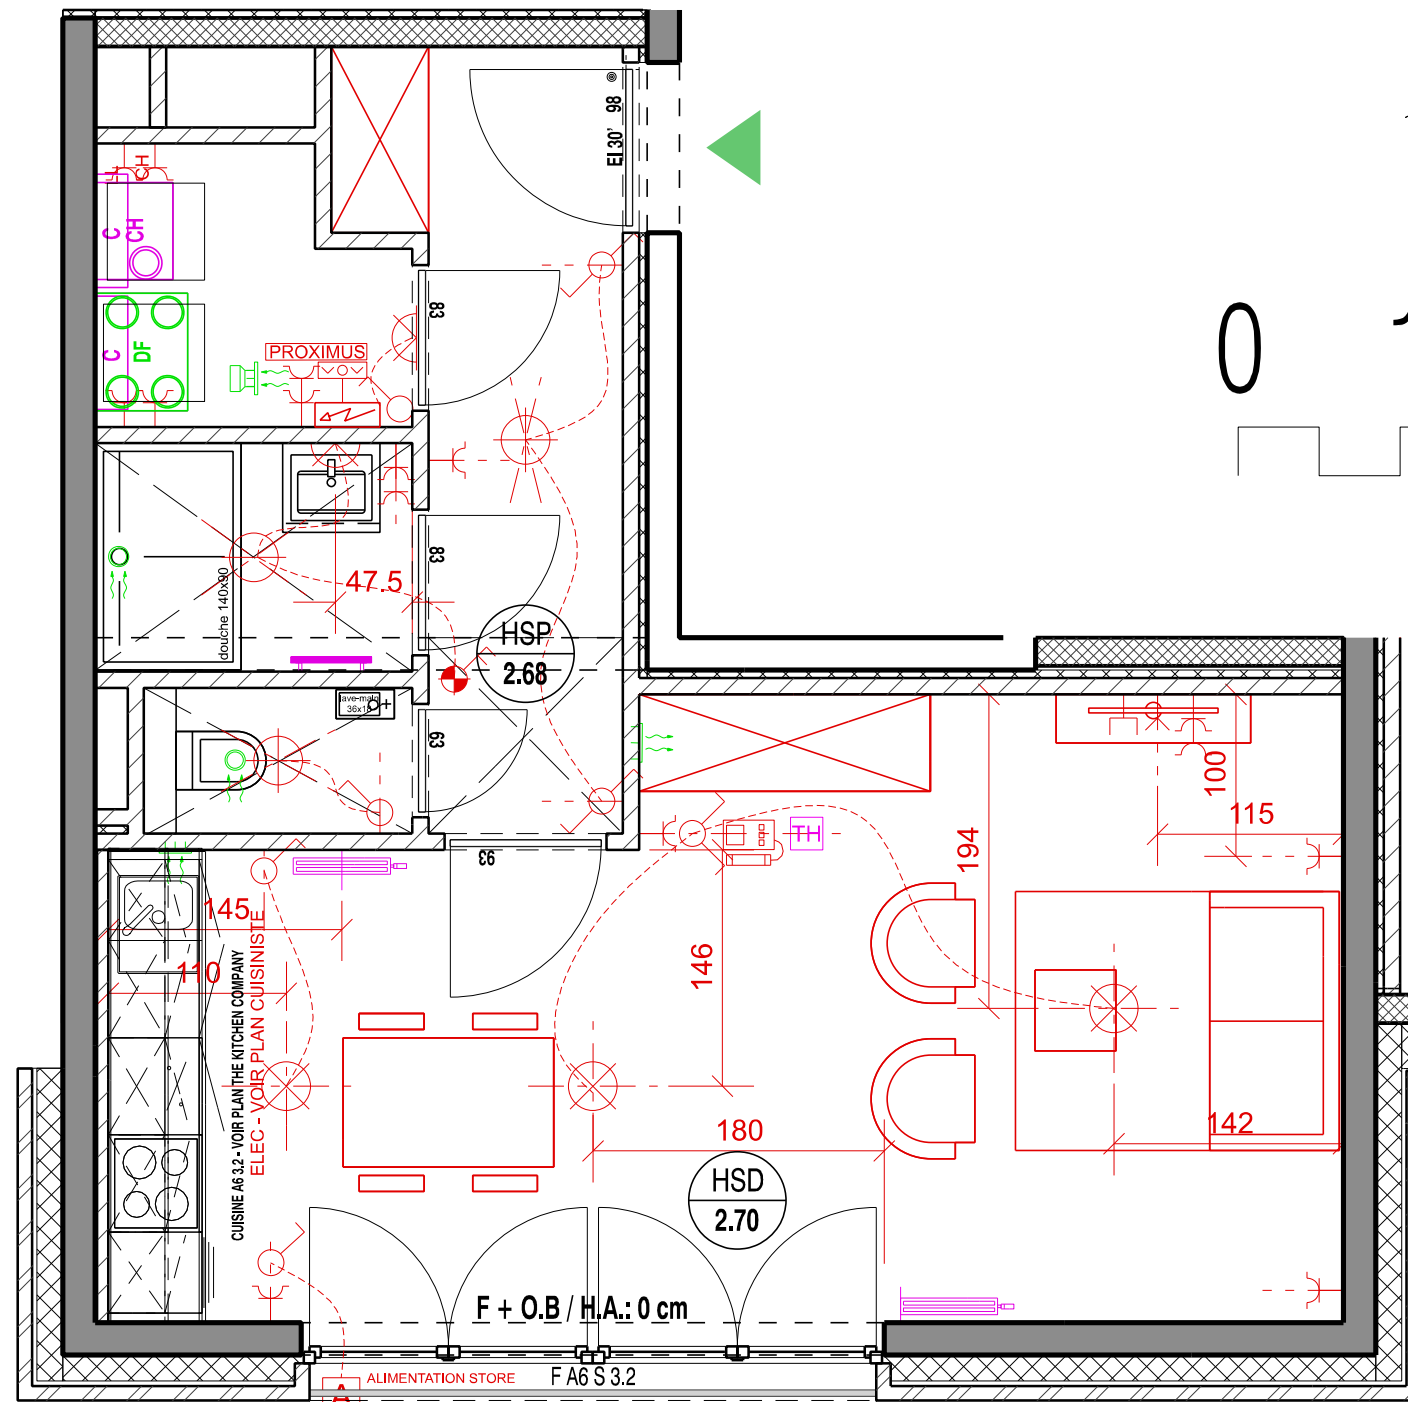

LEGENDE

Faux-plafond / Verlaagd plafond		Chaudière / Ketel	
Rangement / Berging		Collecteurs / collectoren	
Hauteur sous-plafond / Vrij hoogte	H.S.P.	Thermostat / thermostaat	
Hauteur allège / vensterhoogte	H.A.	Radiateur / radiator	
Châssis oscillo-battant / draaikip ramen	O.B.	Sèche-serviette / handdoekdroger	
		Tableau électrique / Elektrische bord	
		Points lumineux / Verlichtingspunt	
		Interrupteur / Schakelaar	
		Prise simple / Enkele opname	
		Prise RJ45 / Stopcontact RJ45	
		Prise COAX / Stopcontact COAX	
		Vidéo parlophonie intérieure / Binnenhuis parlofoon	
		Groupe double-flux / Balansventilatie	
		Bouche de pulsion / toevoermonden	
		Bouche d'extraction / Afvoermonden	