


FOREST village


APPARTEMENT A6 3.3

Etage / Verdieping: **3**
 Chambres / Kamers: **2**
 Surf. brute app. / Bruto opp. app.: **94,4 m²**
 Surf. terrasse / Opp. terras: **8,9 m²**

SITUATION

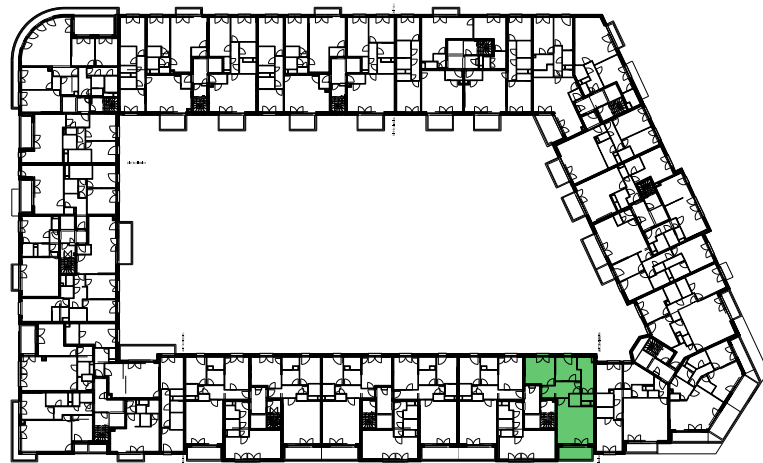

Rue des Carburants


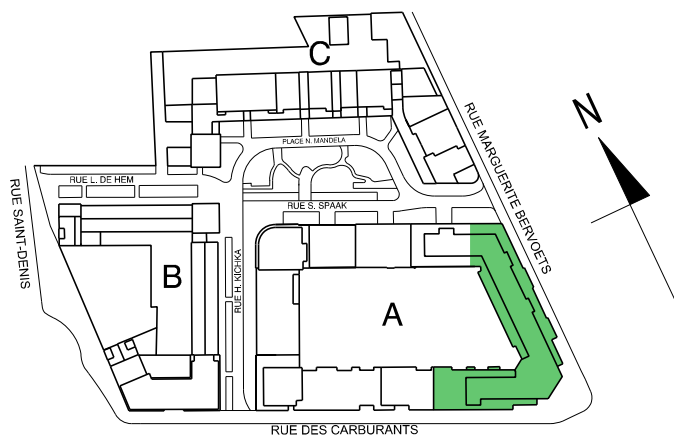


Bouygues Immobilier
BELGIUM

SYMETRY

WWW.SYMETRY.BE
Date: 02 12 2025

PLAN TECHNIQUE DE COMMERCIALISATION

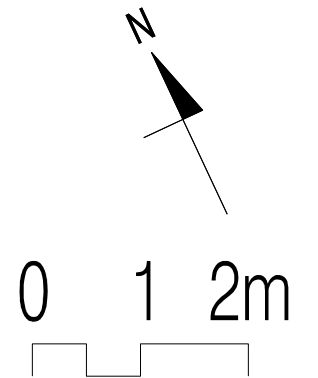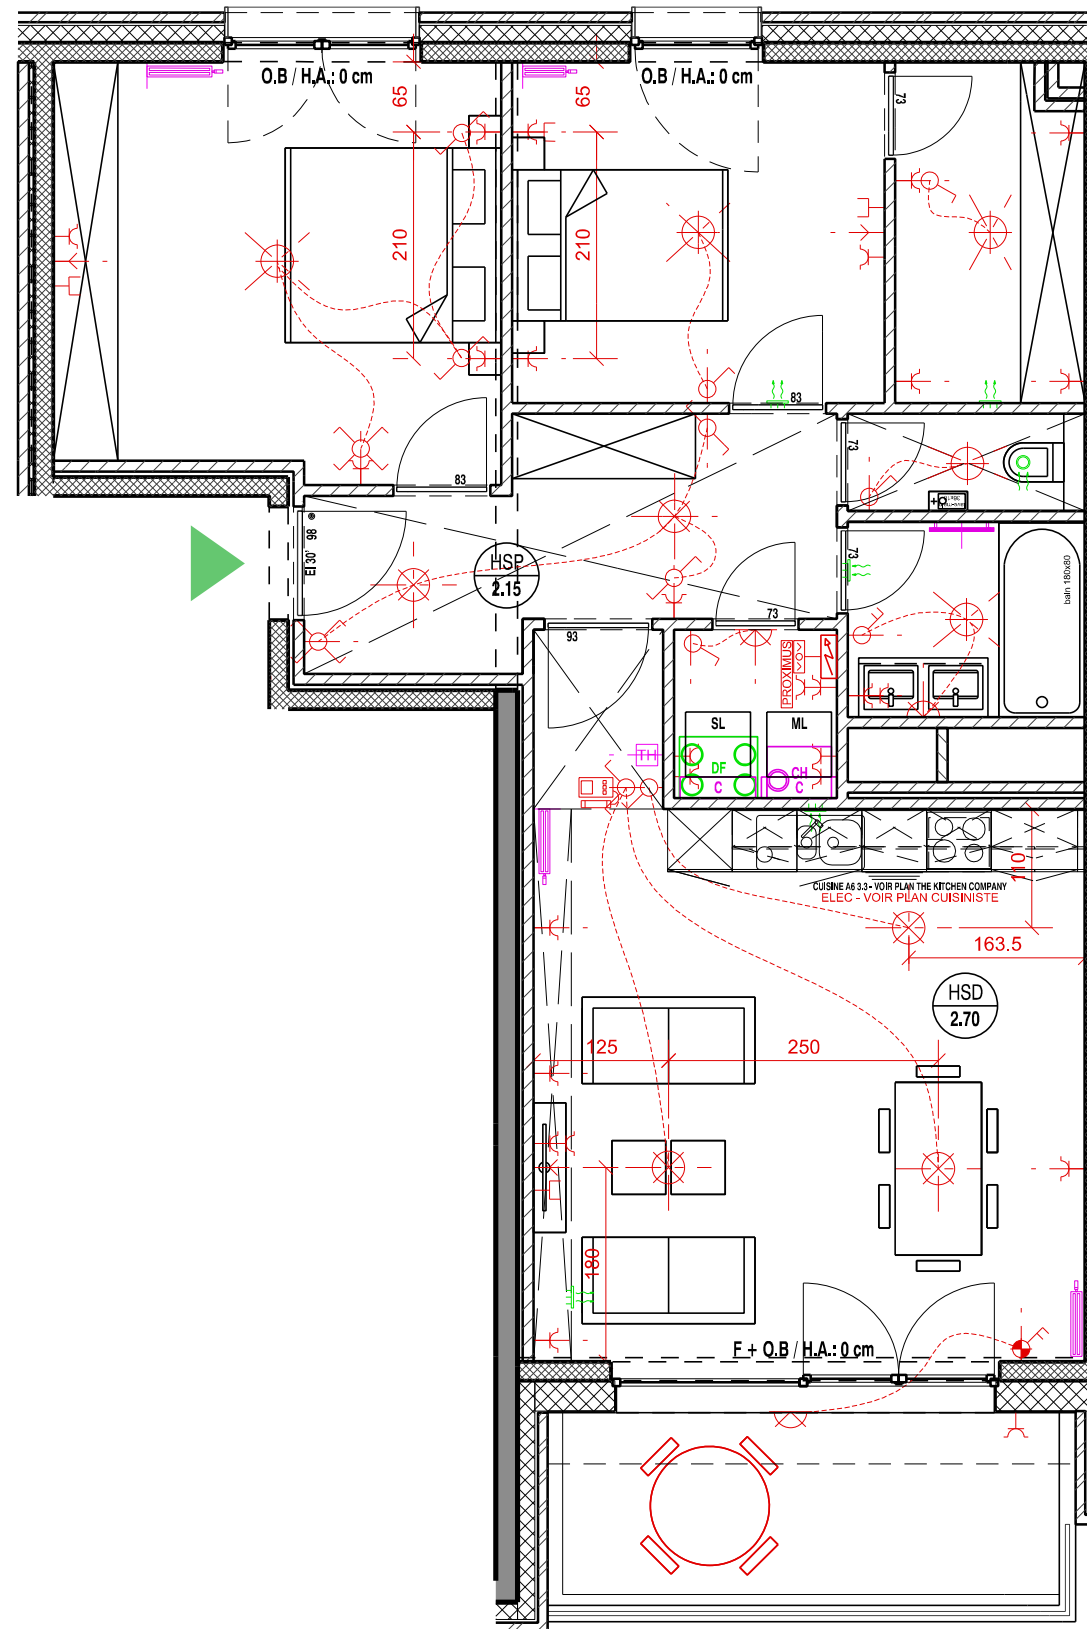

LEGENDE

Faux-plafond / Verlaagd plafond	
Rangement / Berging	
Hauteur sous-plafond / Vrij hoogte	H.S.P
Hauteur allège / vensterhoogte	H.A.
Châssis oscilo-battant / draaikip ramen	O.B.
Chaudière / Ketel	
Collecteurs / collectoren	
Thermostat / thermostaat	
Radiateur / radiator	
Sèche-serviette / handdoekdroger	
Tableau électrique / Elektrische bord	
Points lumineux / Verlichtingspunt	
Interrupteur / Schakelaar	
Prise simple / Eénkele opname	
Prise RJ45 / Stopcontact RJ45	
Prise COAX / Stopcontact COAX	
Vidéo parlophonie intérieur / Binnenhuis parlofoon	
Groupe double-flux / Balansventilatie	
Bouche de pulsion / toevoermonden	
Bouche d'extraction / Afvoermonden	

*Des modifications sont susceptibles d'être apportées en fonction des nécessités de réalisations.
 Sont transmis à titre indicatif: cotations des locaux; divisions châssis; plan de cuisine.
 Le mobilier, y.c. rangements, est dessiné à titre d'illustration*

*Wijzigingen ten gevolge van uitvoeringsisen zijn mogelijk.
 Zijn louter informatief: afmetingen lokalen; raamverdeling; plan keukens.
 De meubeliling en kasten zijn getekend als mogelijke inrichting.*