
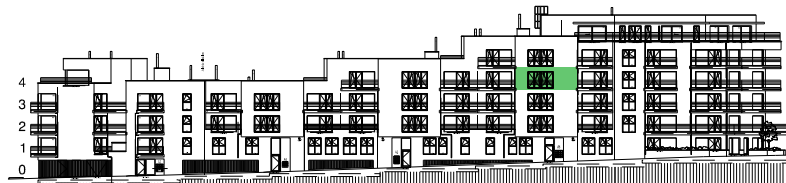


# FOREST village


## APPARTEMENT A6 4.2

Etage / Verdieping: **4**  
 Chambres / Kamers: **0**  
 Surf. brute app. / Bruto opp. app.: **52,2 m<sup>2</sup>**  
 Surf. terrasse / Opp. terras: **/**

### SITUATION

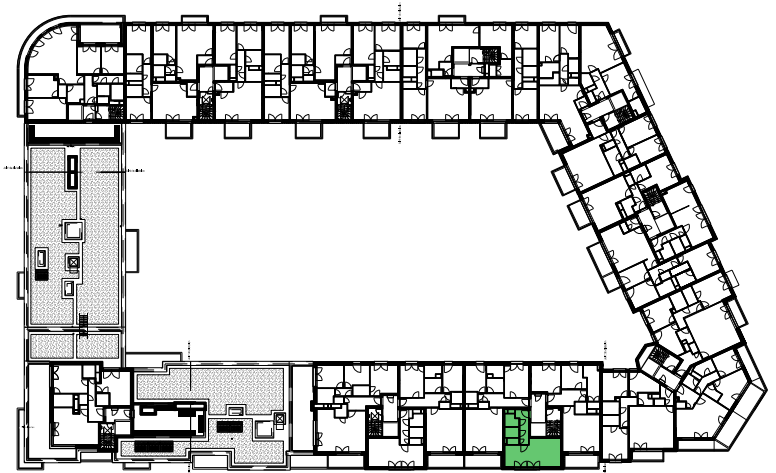

Rue des Carburants

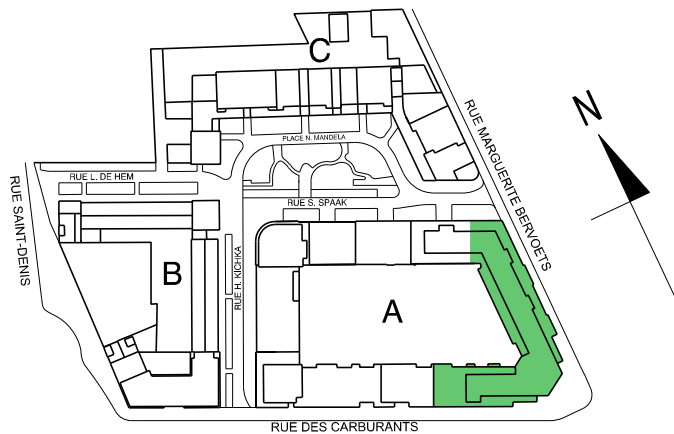


**Bouygues Immobilier**  
BELGIUM

**SYMETRY**

Date: 02 12 2025

WWW.SYMETRY.BE

## PLAN TECHNIQUE DE COMMERCIALISATION

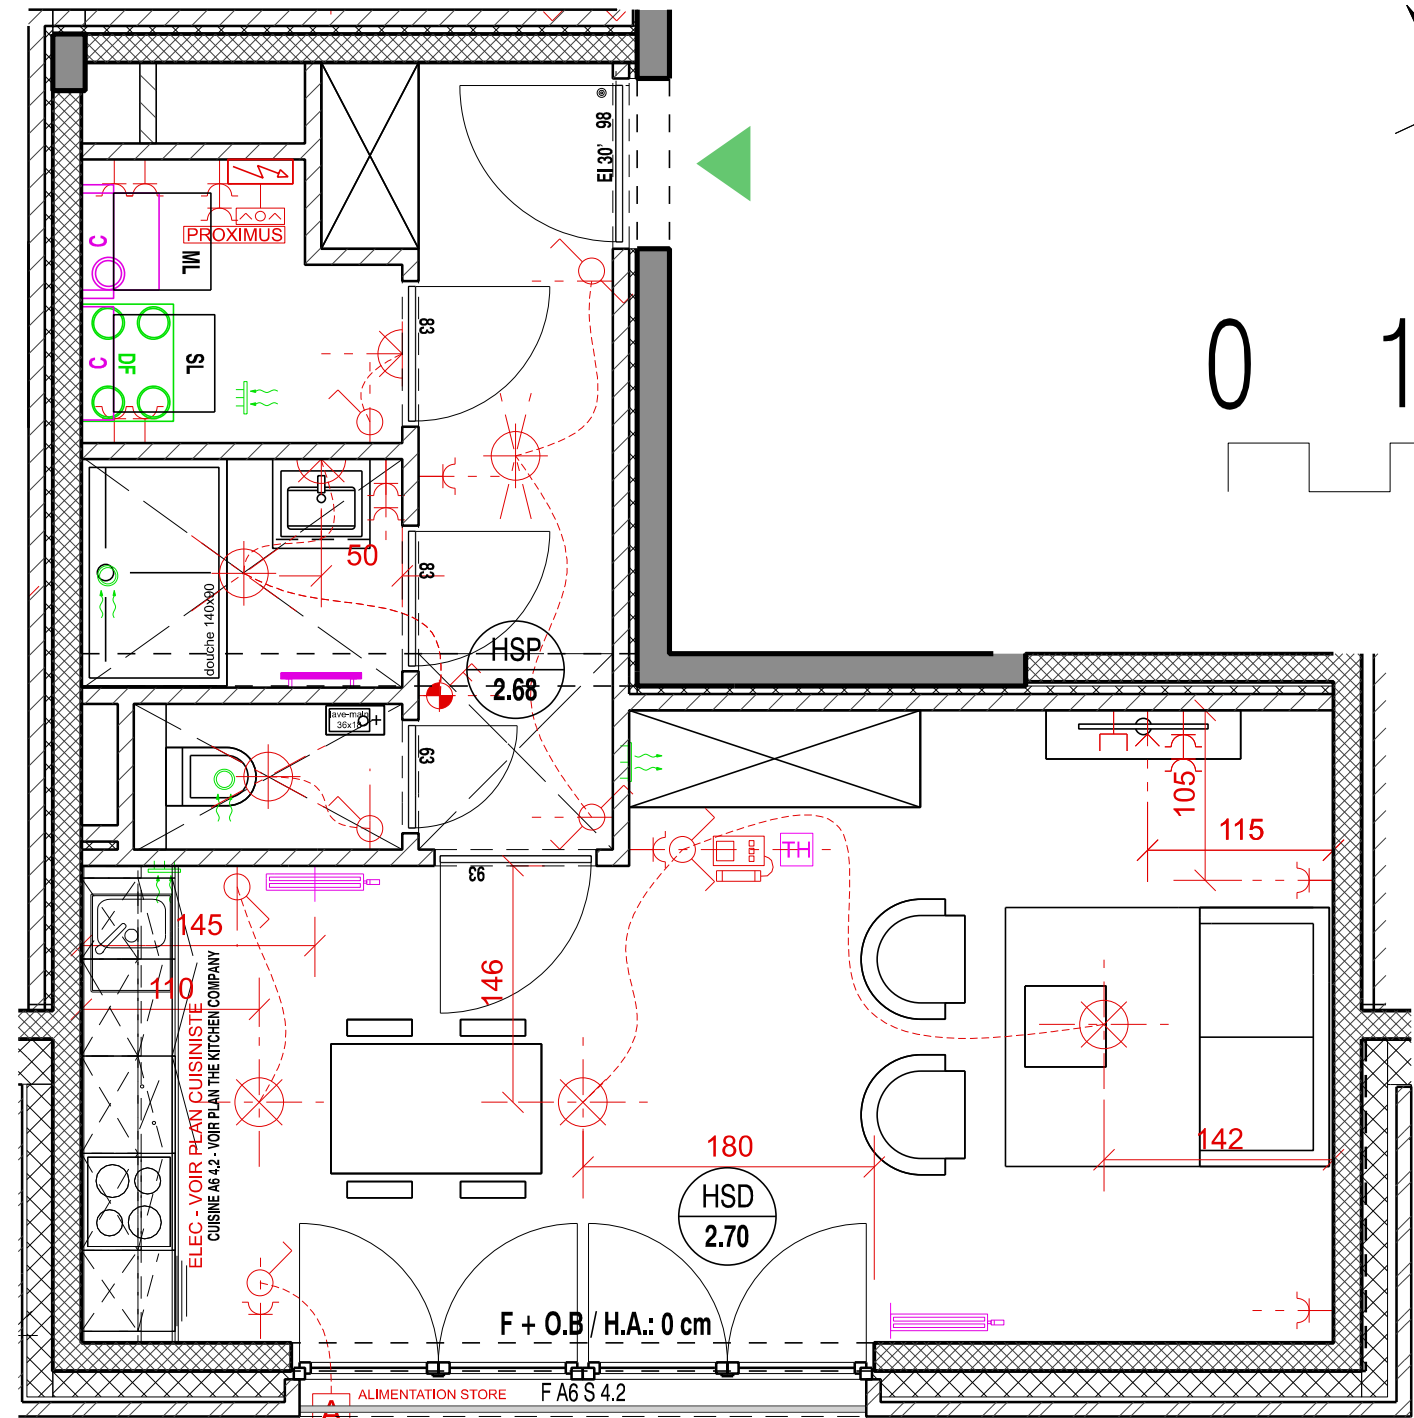

### LEGENDE

Faux-plafond / Verlaagd plafond		Chaudière / Kettel		Tableau électrique / Elektrische bord		Groupe double-flux / Balansventilatie	
Rangement / Berging		Collecteurs / collectoren		Points lumineux / Verlichtingspunt		Bouche de pulsion / toevoermonden	
Hauteur sous-plafond / Vrij hoogte	H.S.P.	Thermostat / thermostaat		Interrupteur / Schakelaar		Bouche d'extraction / Afvoermonden	
Hauteur allège / vensterhoogte	H.A.	Radiateur / radiator		Prise simple / Enkele opname			
Châssis oscilo-battant / draaiqip ramen	O.B.	Sèche-serviette / handdoekdroger		Prise RJ45 / Stopcontact RJ45			
				Prise COAX / Stopcontact COAX			
				Vidéo parlophonie intérieure / Binnenhuis parlofoon			

Des modifications sont susceptibles d'être apportées en fonction des nécessités de réalisations.  
 Sont transmis à titre indicatif: cotations des locaux; divisions châssis; plan de cuisine.  
 Le mobilier, y.c. rangements, est dessiné à titre d'illustration

Wijzigingen ten gevolge van uitvoeringsisen zijn mogelijk.  
 Zijn louter informatief: afmetingen lokalen; raamverdeling; plan keukens.  
 De meubelbelling en kasten zijn getekend als mogelijke inrichting.